



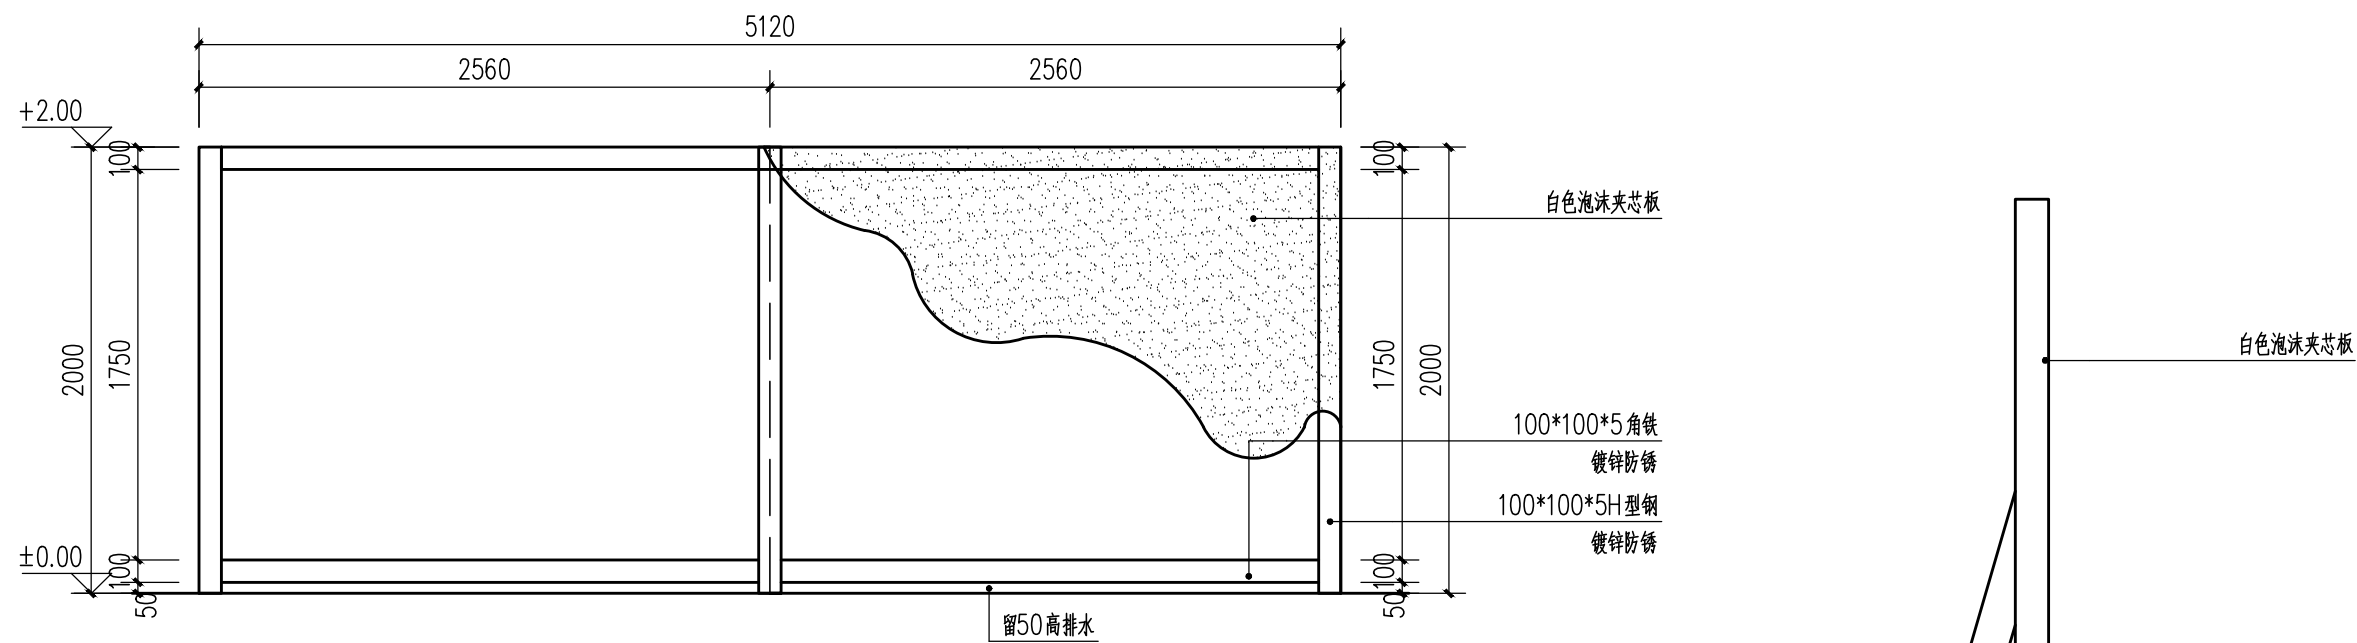

立面图

临时围挡构造图 1:30

- 说明:
1. 本图以mm为单位。
 2. 原有围墙最近距离水泥路面1.2米，为了围挡能够稳固需要装载水泥路面上，现围挡距离原围墙1.2米。

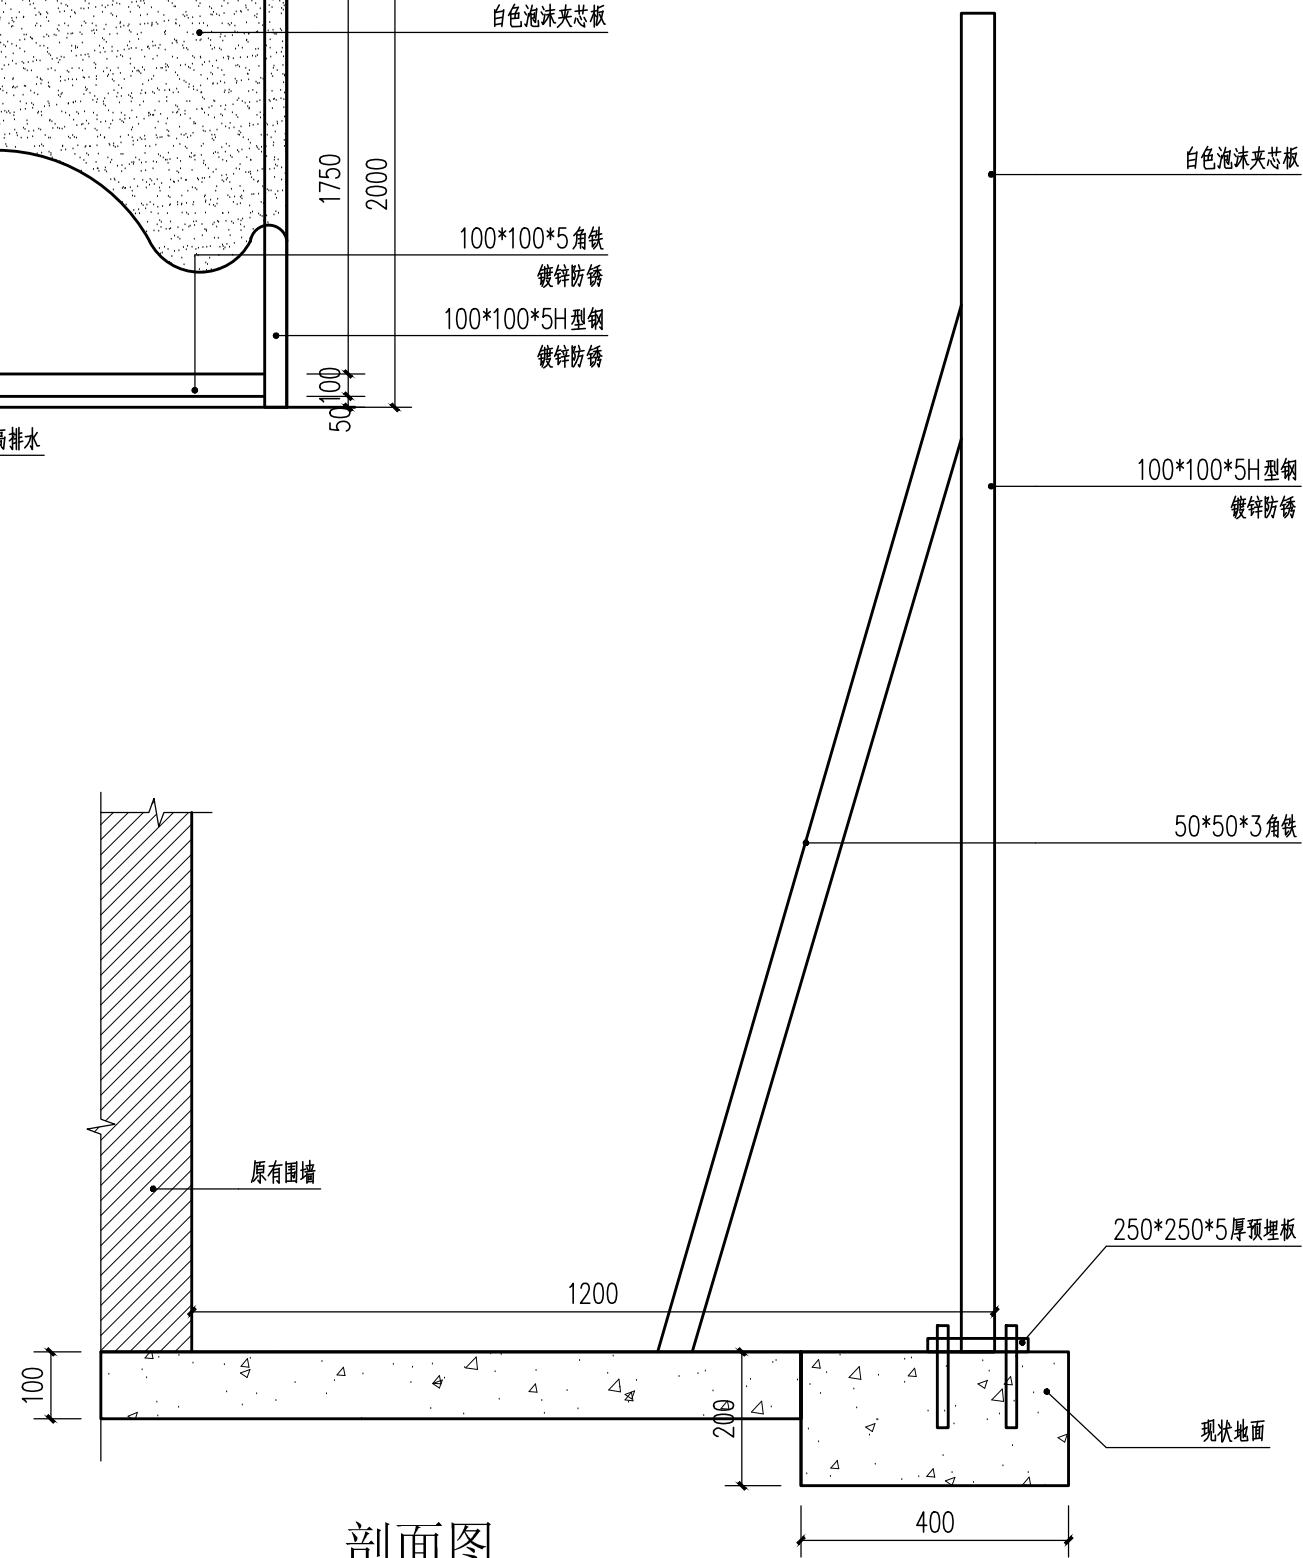

剖面图